


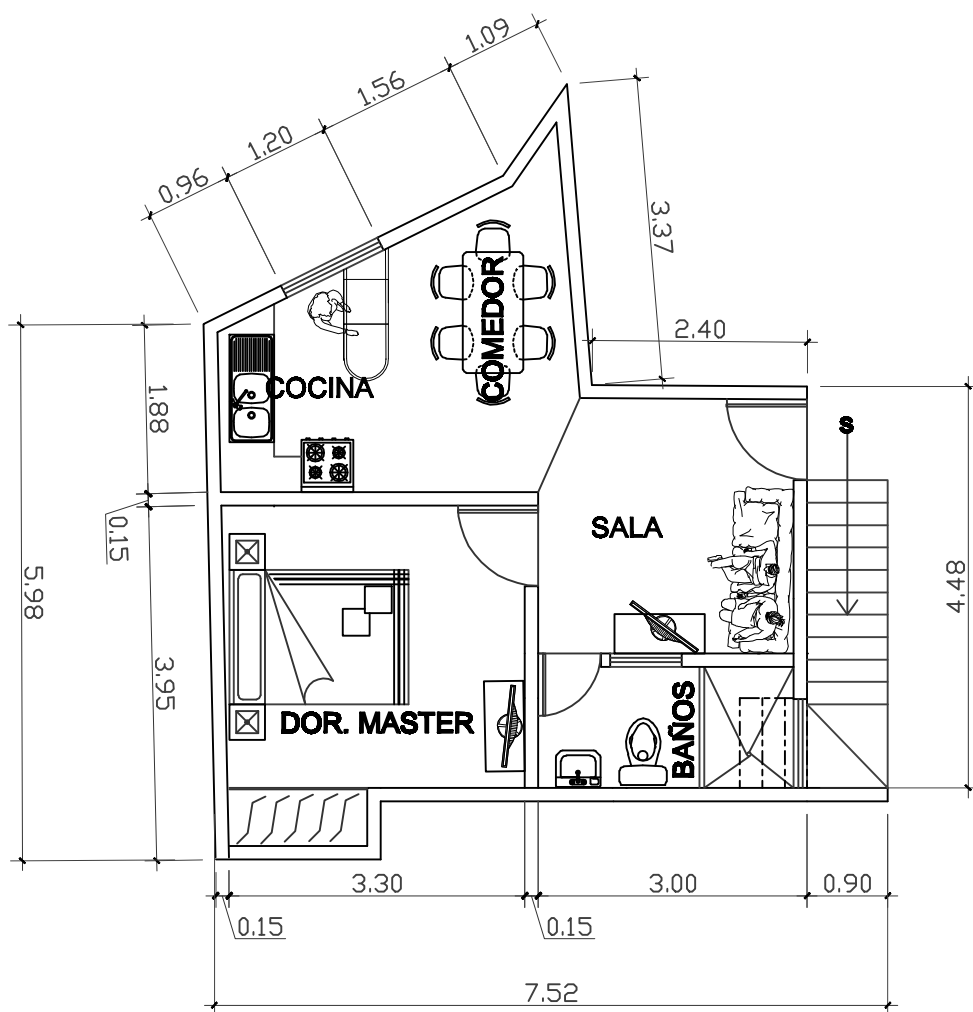

PLANTA DE PRIMER NIVEL

ARQUITECTONICA

OPCION 1

ESCALA 1/75